



*Las superficies definitivas serán las que resulten de la obra. Las reflejadas en el plano son orientativas y corresponden a superficies útiles. Este plano está sujeto a posibles modificaciones por parte de la dirección facultativa y/o la empresa promotora.

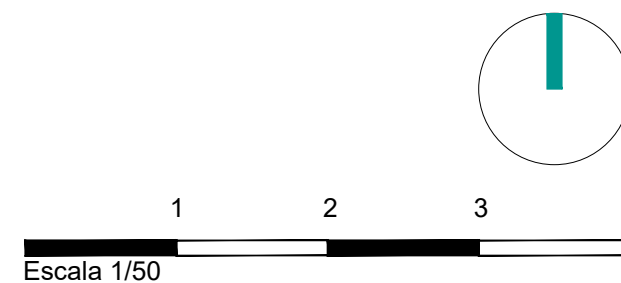

ALMITAK
ORION COLLECTION by nido

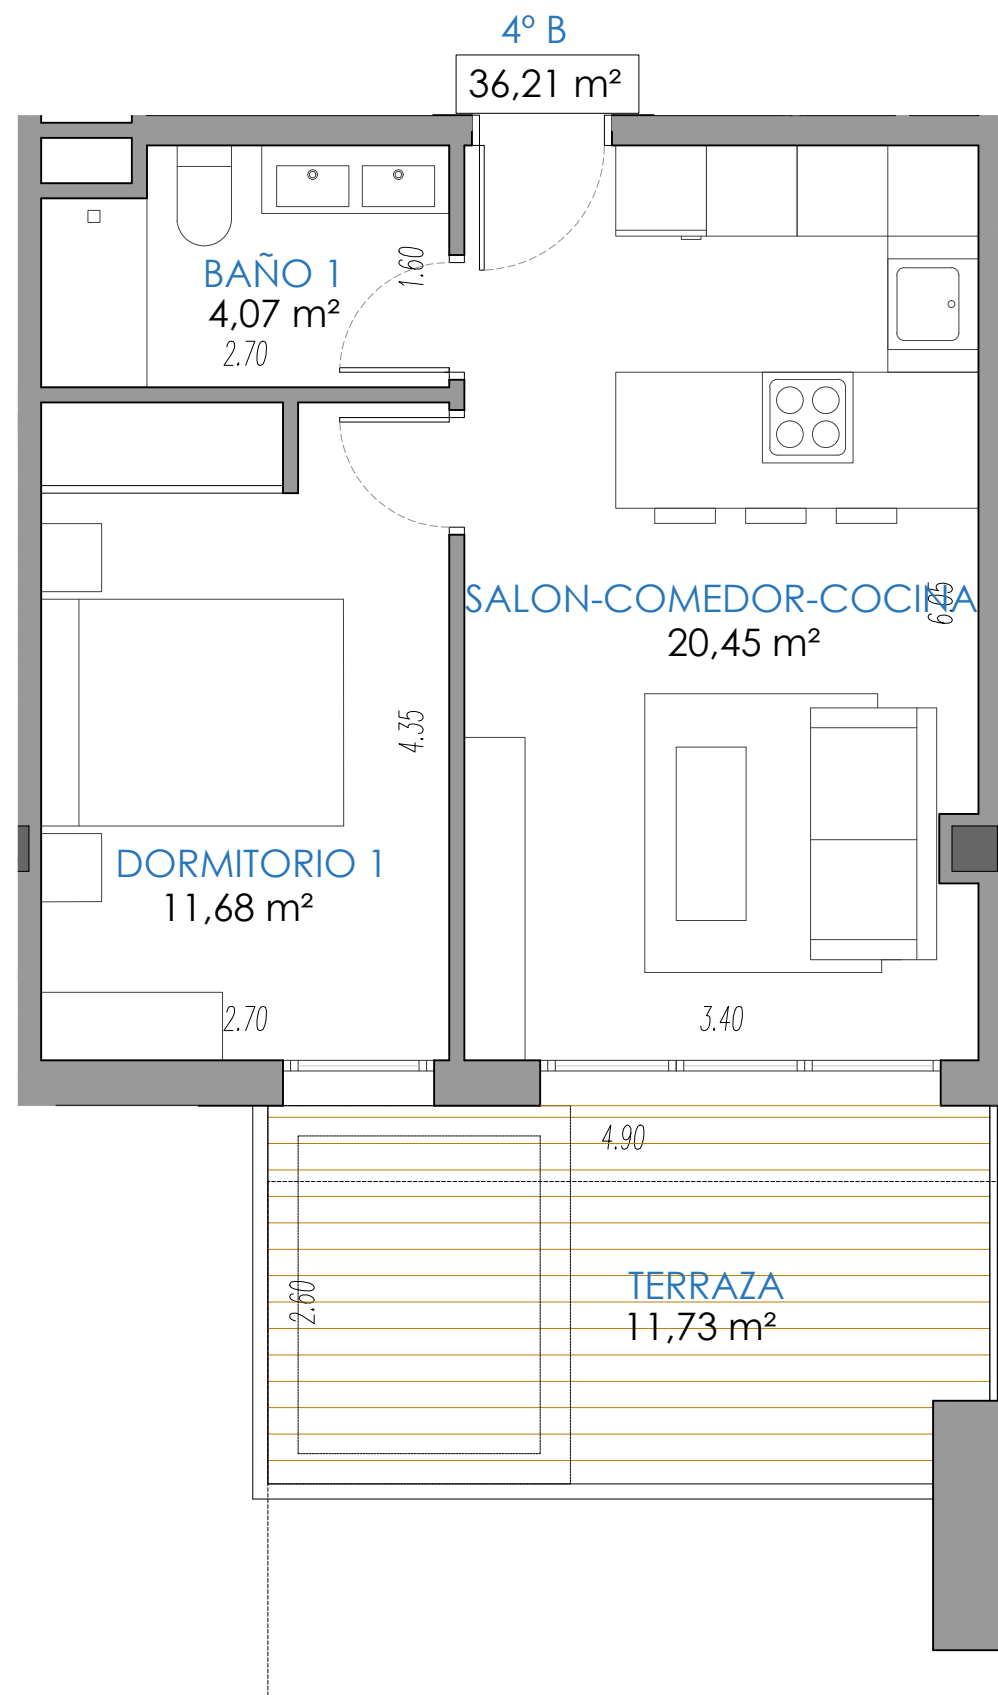

UBICACIÓN

PARQUE DE LAS LAGUNAS, MIJAS-COSTA (MÁLAGA)


PORTAL 1
VIVIENDA CUARTO B

RESUMEN DE SUPERFICIES

SUPERFICIE ÚTIL	36,21 m ²
SUPERFICIE EXTERIOR TERRAZA	11,73 m ²
SUPERFICIE JARDÍN PRIVATIVO	0,00 m ²

TOTAL SUP. CONSTRUIDA 54,85 m²

TOTAL SUPERFICIE UTIL BOJA	39,83 m ²
TOTAL SUPERFICIE CONSTRUIDA BOJA	56,02 m ²

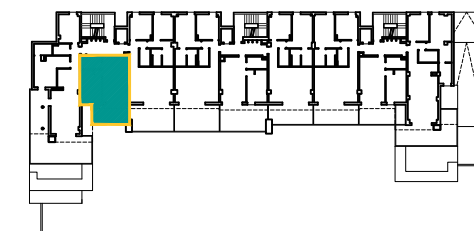

PLANTA 4º

BLANCA REAL by nido CAPITAL

almitak.com